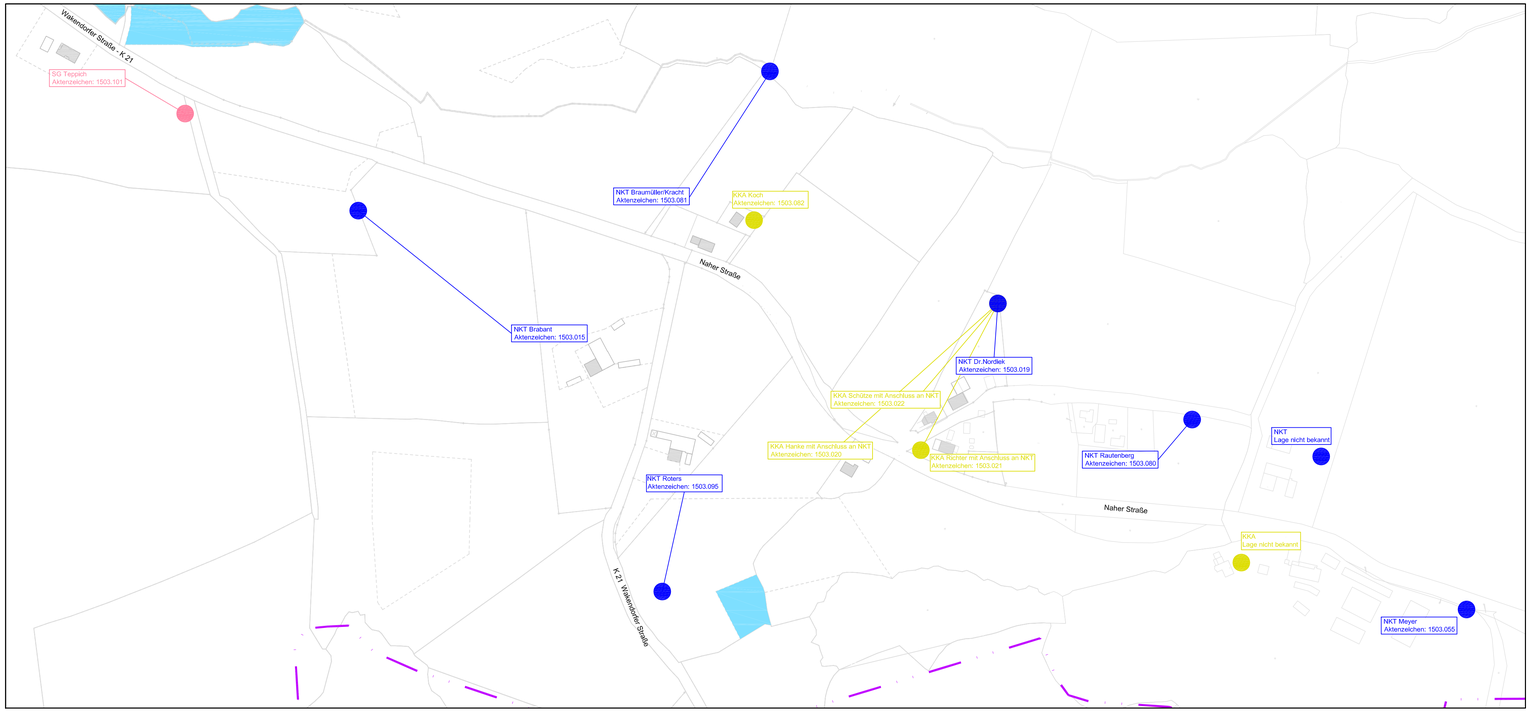

LEGENDE:

- Schmutzwasserkanal
- Druckrohrleitung
- Pumpwerk
- Gemeindegrenze
- Filtergraben (FG)
- Kleinkläranlage (KKA)
- Festbett (FB)
- Untergrundverrieselung (UV)
- Sammelgrube (SG)
- Wirbelschwebebett (WSB)
- Gewässerschutzteich (GST)
- SBR-Anlage (SBR)
- Tropfkörper (TK)
- Nachklärteich (NKT)
- Zentrale Entwässerung Kisdorf

Gemeinde Kisdorf

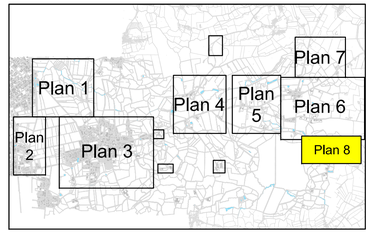

Maßstab 1:2.500

0 50 100 150 200 250 300 350 400

Änderungsindex	Nr.	Art der Änderung	Datum	Name

DIESE ZEICHNUNG DARF OHNE UNSERE GENEHMIGUNG WEDER NACHGEAHMT, VERVIELFÄLTIGT, NOCH DRITTEN PERSONEN VORGELEGT ODER AUSGEHÄNDIGT WERDEN. GESETZ ZUM SCHUTZ DES GEISTIGEN EIGENTUMS BGB § 823

BEARBEITUNG:
WASSER- UND VERKEHRS- KONTOR
INGENIEURWISSEN FÜR DAS BAUWESEN
BERATENDE INGENIEURE BEHREND & KRÜGER
Wasser- und Verkehrs- Kontor GmbH
Havelstraße 33 - 24539 Neumünster
Tel. 04321 - 260 27-0 Fax 04321 - 260 27-79
internet: www.wvk.sh
email: info@wvk.sh

BAUVORHABEN

GEMEINDE KISDORF

ABK Schmutzwasserbeseitigung

Schmutzwasserkanalisation

Kleinkläranlagen und Sammelgruben

Übersichtslageplan
Plan 8
M = 1 : 2.500
Blatt Größe [mm] 976 x 297 = 0,29m²

Projekt Nr. 116.1313

	Datum	Zeichen
bearbeitet	31.10.2016	Claus Stieghorst
gezeichnet	31.10.2016	Sabrina Becker
geprüft	31.10.2016	Claus Stieghorst

Anlage: 1
Blatt Nr.: 8
Straße: -
Bau-km: -
(nächster Ort): -