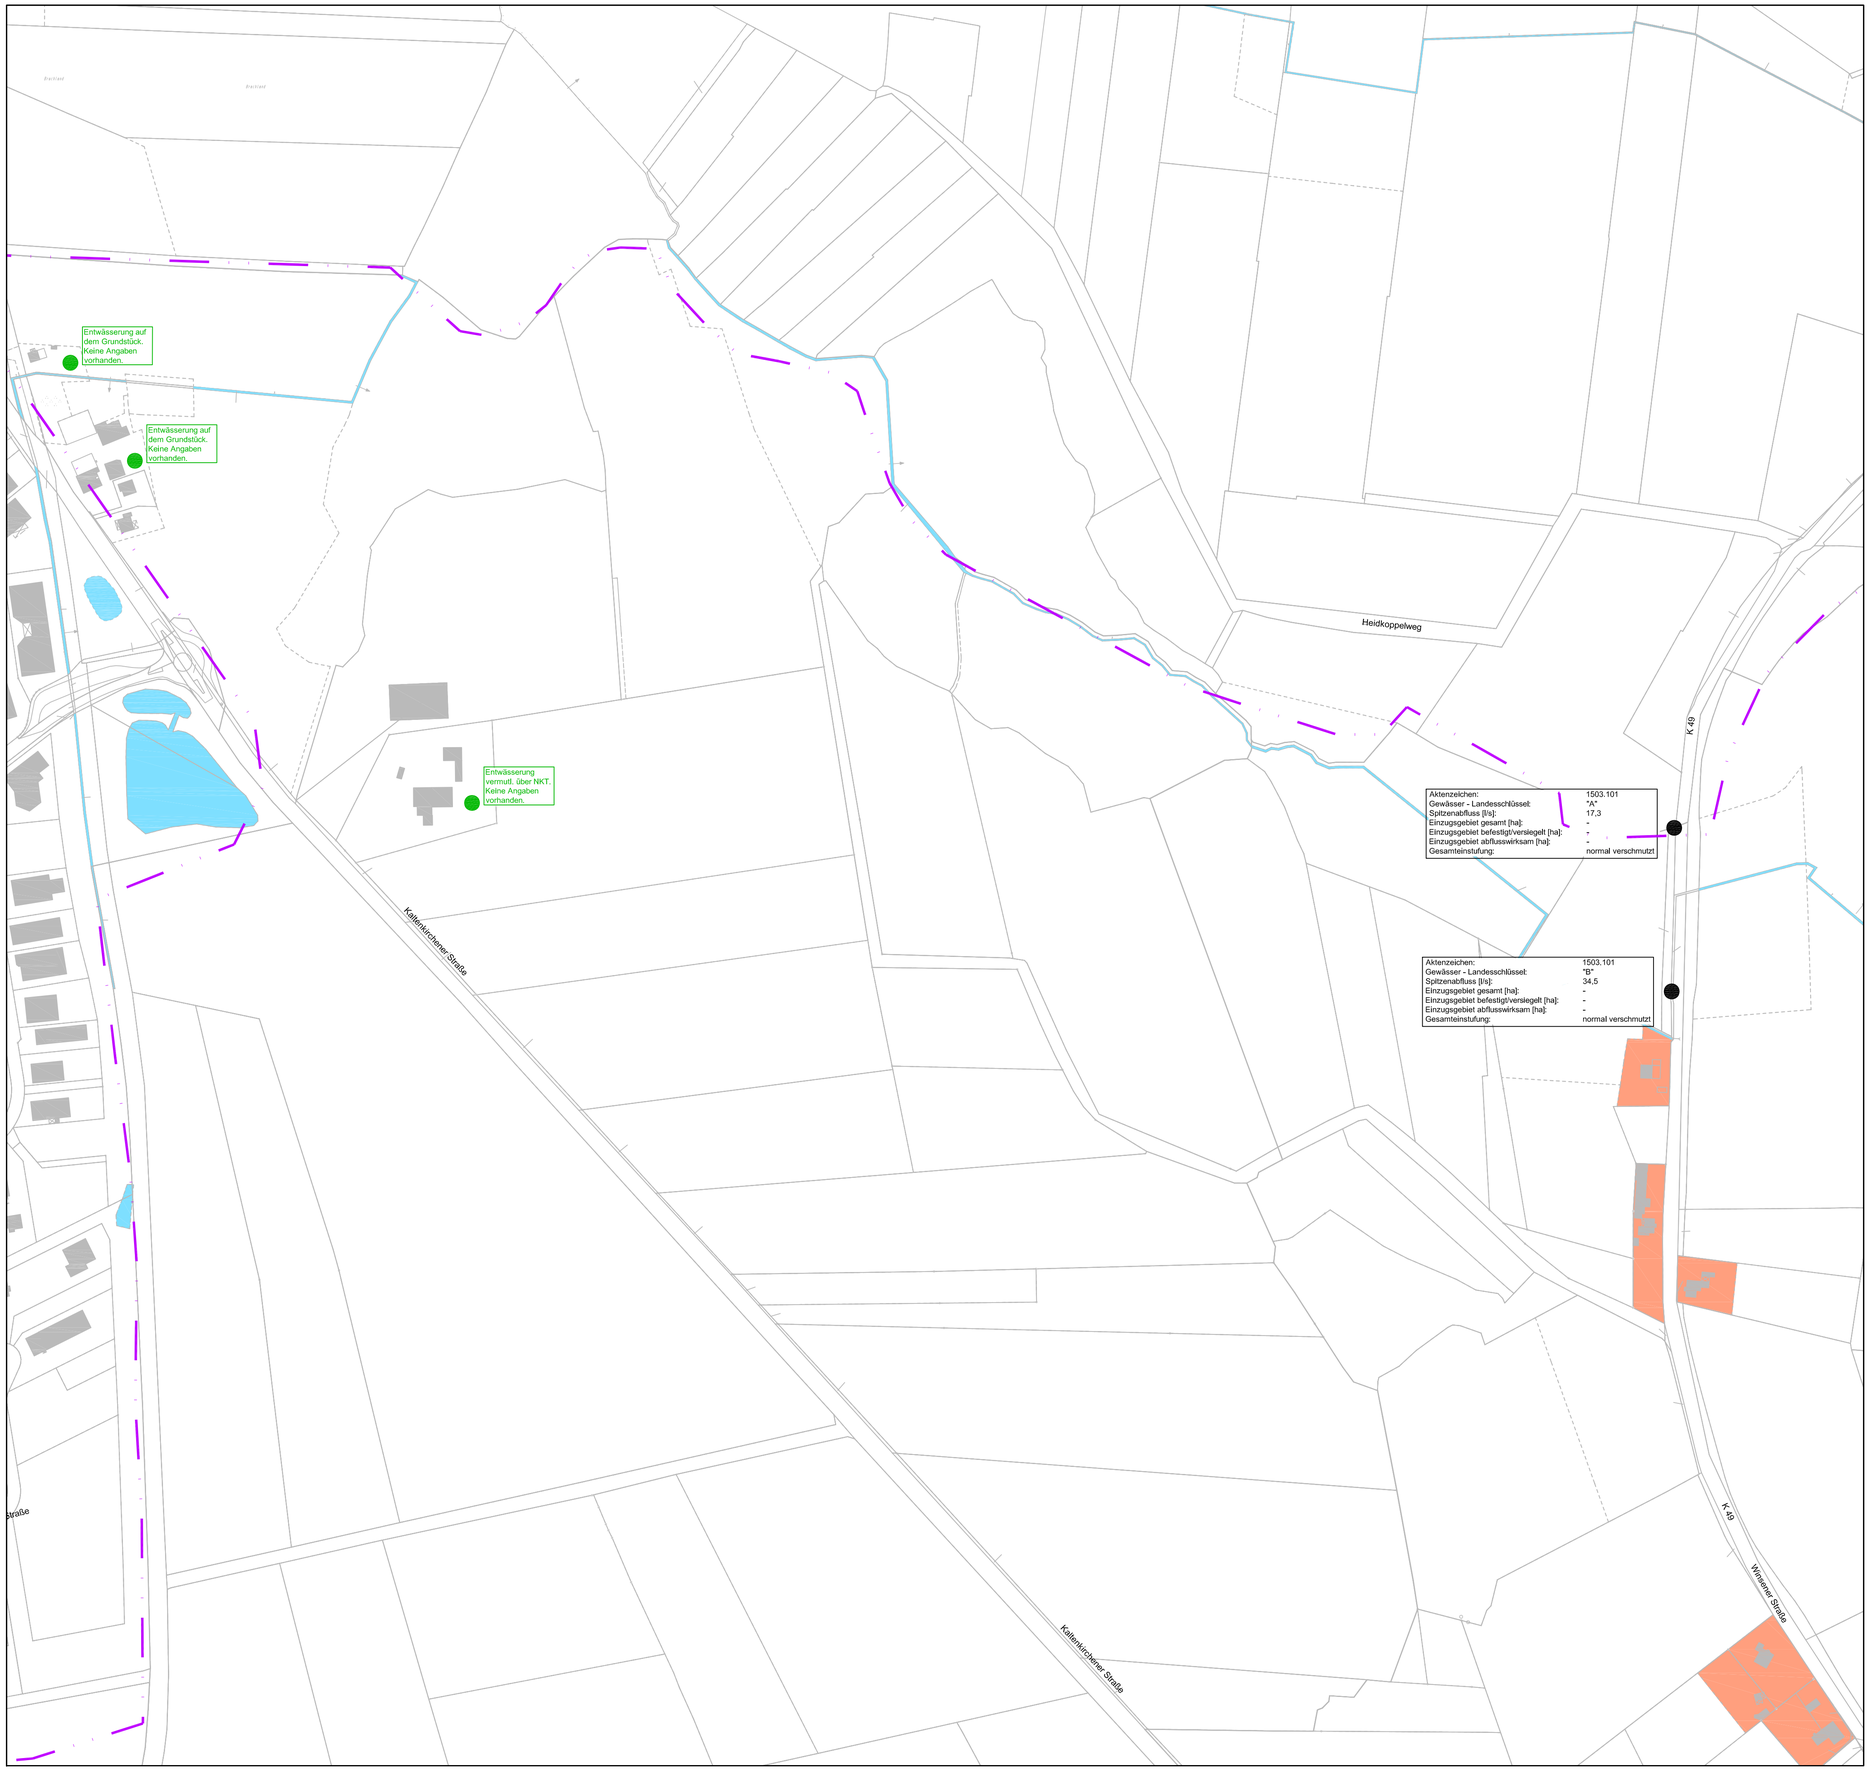

LEGENDE:

- Regenwasserkanal
- Druckrohrleitung
- Pumpwerk
- Gemeindegrenze
- Einleitstellen
- Behandlung
- Infotext RW-Entwässerung
- Niederschlagswasser zentral
- Niederschlagswasser dezentral

Gemeinde Kisdorf

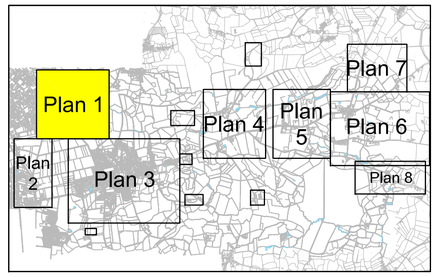

Maßstab 1:2.500

0 50 100 150 200 250 300 350 400

Änderungsindex				
Nr.	Art der Änderung		Datum	Name

DIESE ZEICHNUNG DARF OHNE UNSERE GENEHMIGUNG WEDER NACHGEAHMT, VERVIELFÄLTIGT, NOCH DRITTEN PERSONEN VORGELEGT ODER AUSGEHÄNDIGT WERDEN, GESETZ ZUM SCHUTZ DES GEISTIGEN EIGENTUMS BGB § 823

BEARBEITUNG:
WASSER- UND VERKEHRS- KONTOR
INGENIEURWISSEN FÜR DAS BAUWESEN
BERATENDE INGENIEURE BEHREND & KRÜGER
Wasser- und Verkehrs- Kontor GmbH
Havelstraße 33 - 24539 Neumünster
Tel. 04321 - 260 27-0 Fax 04321 - 260 27-79
internet: www.wvk.sh
email: info@wvk.sh

BAUVORHABEN

GEMEINDE KISDORF

ABK Regenwasserbeseitigung

Regenwasserkanalisation

Übersichtslageplan

Plan 1

M = 1 : 2.500

Blatt Größe [mm] 825 x 594 = 0,49m²

Kleinkläranlagen und Sammelgruben

Projekt Nr. 116.1313

	Datum	Zeichen
bearbeitet	13.01.2017	Claus Stieghorst
gezeichnet	13.01.2017	Sabrina Becker
geprüft	13.01.2017	Claus Stieghorst

Anlage: 1
Blatt Nr.: 1
Straße: -
Bau-km: -
(nächster Ort): -